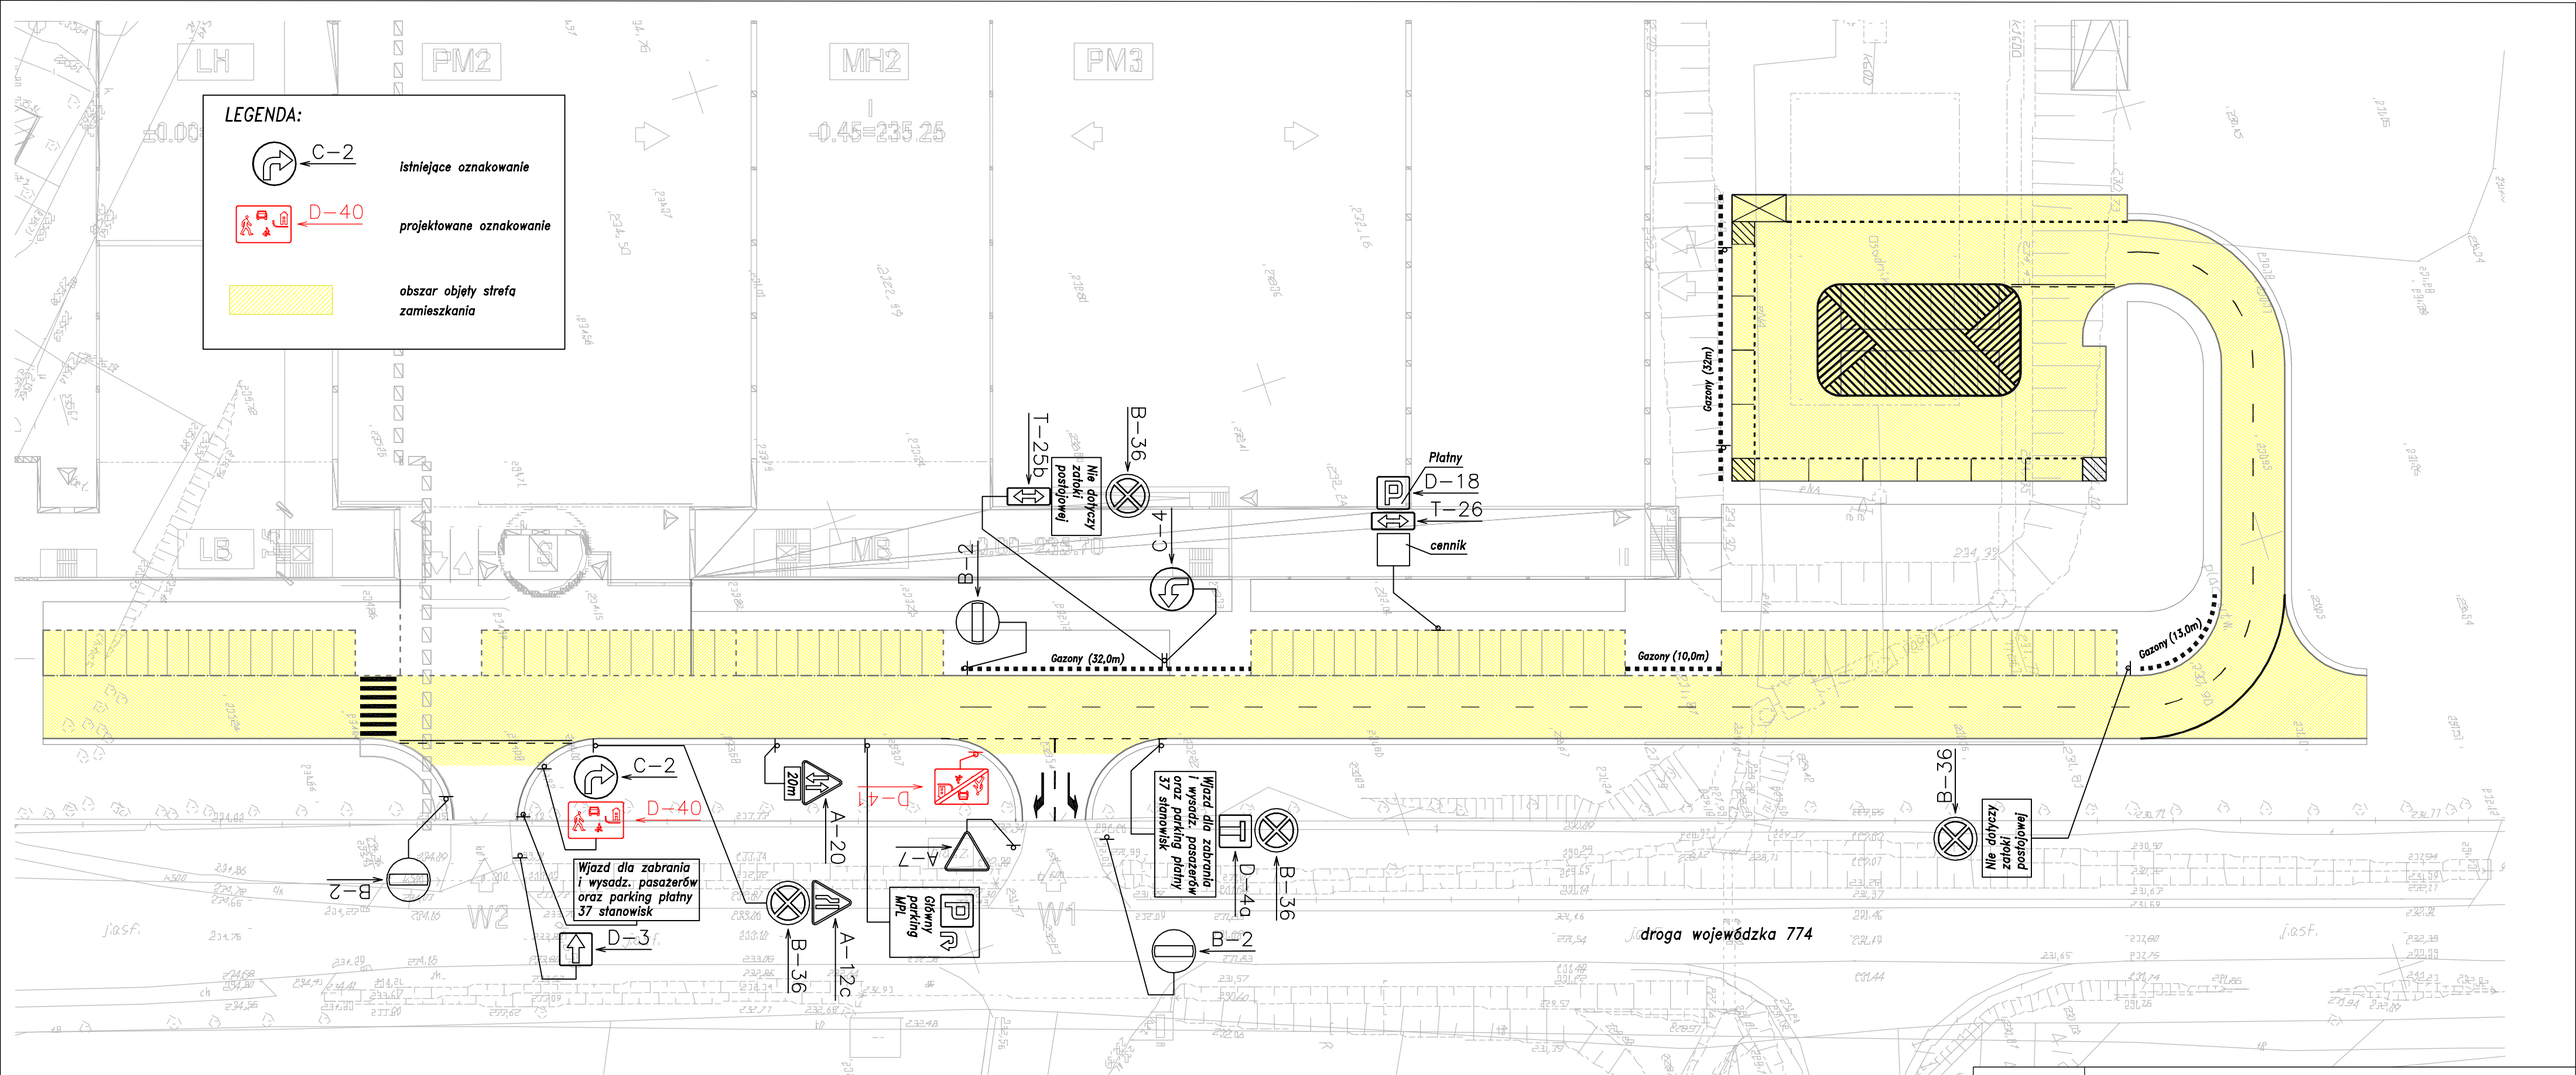

Nazwa projektu	Załącznik nr 1 do regulaminu korzystania z dróg wewnętrznych i stanowisk postojowych przy terminalu krajowym na terenie Międzynarodowego Portu Lotniczego im. Jana Pawła II Kraków – Balice		
Adres obiektu	Międzynarodowy Port Lotniczy im. Jana Pawła II Kraków – Balice		
Tytuł rys.	**STREFA ZAMIESZKANIA**		
Projektował	**mgr inż. Rafał Matusik, NR UPR. MAP/0200/POOD/05** (upr. do projektowania bez ograniczeń w specjalności drogowej)	Data 07.2008	Podpis
Opracował	**mgr inż. Mariola Guraj-Żądło**	Data 07.2008	Podpis
Skala	1:500	Numer rysunku	1