
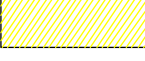
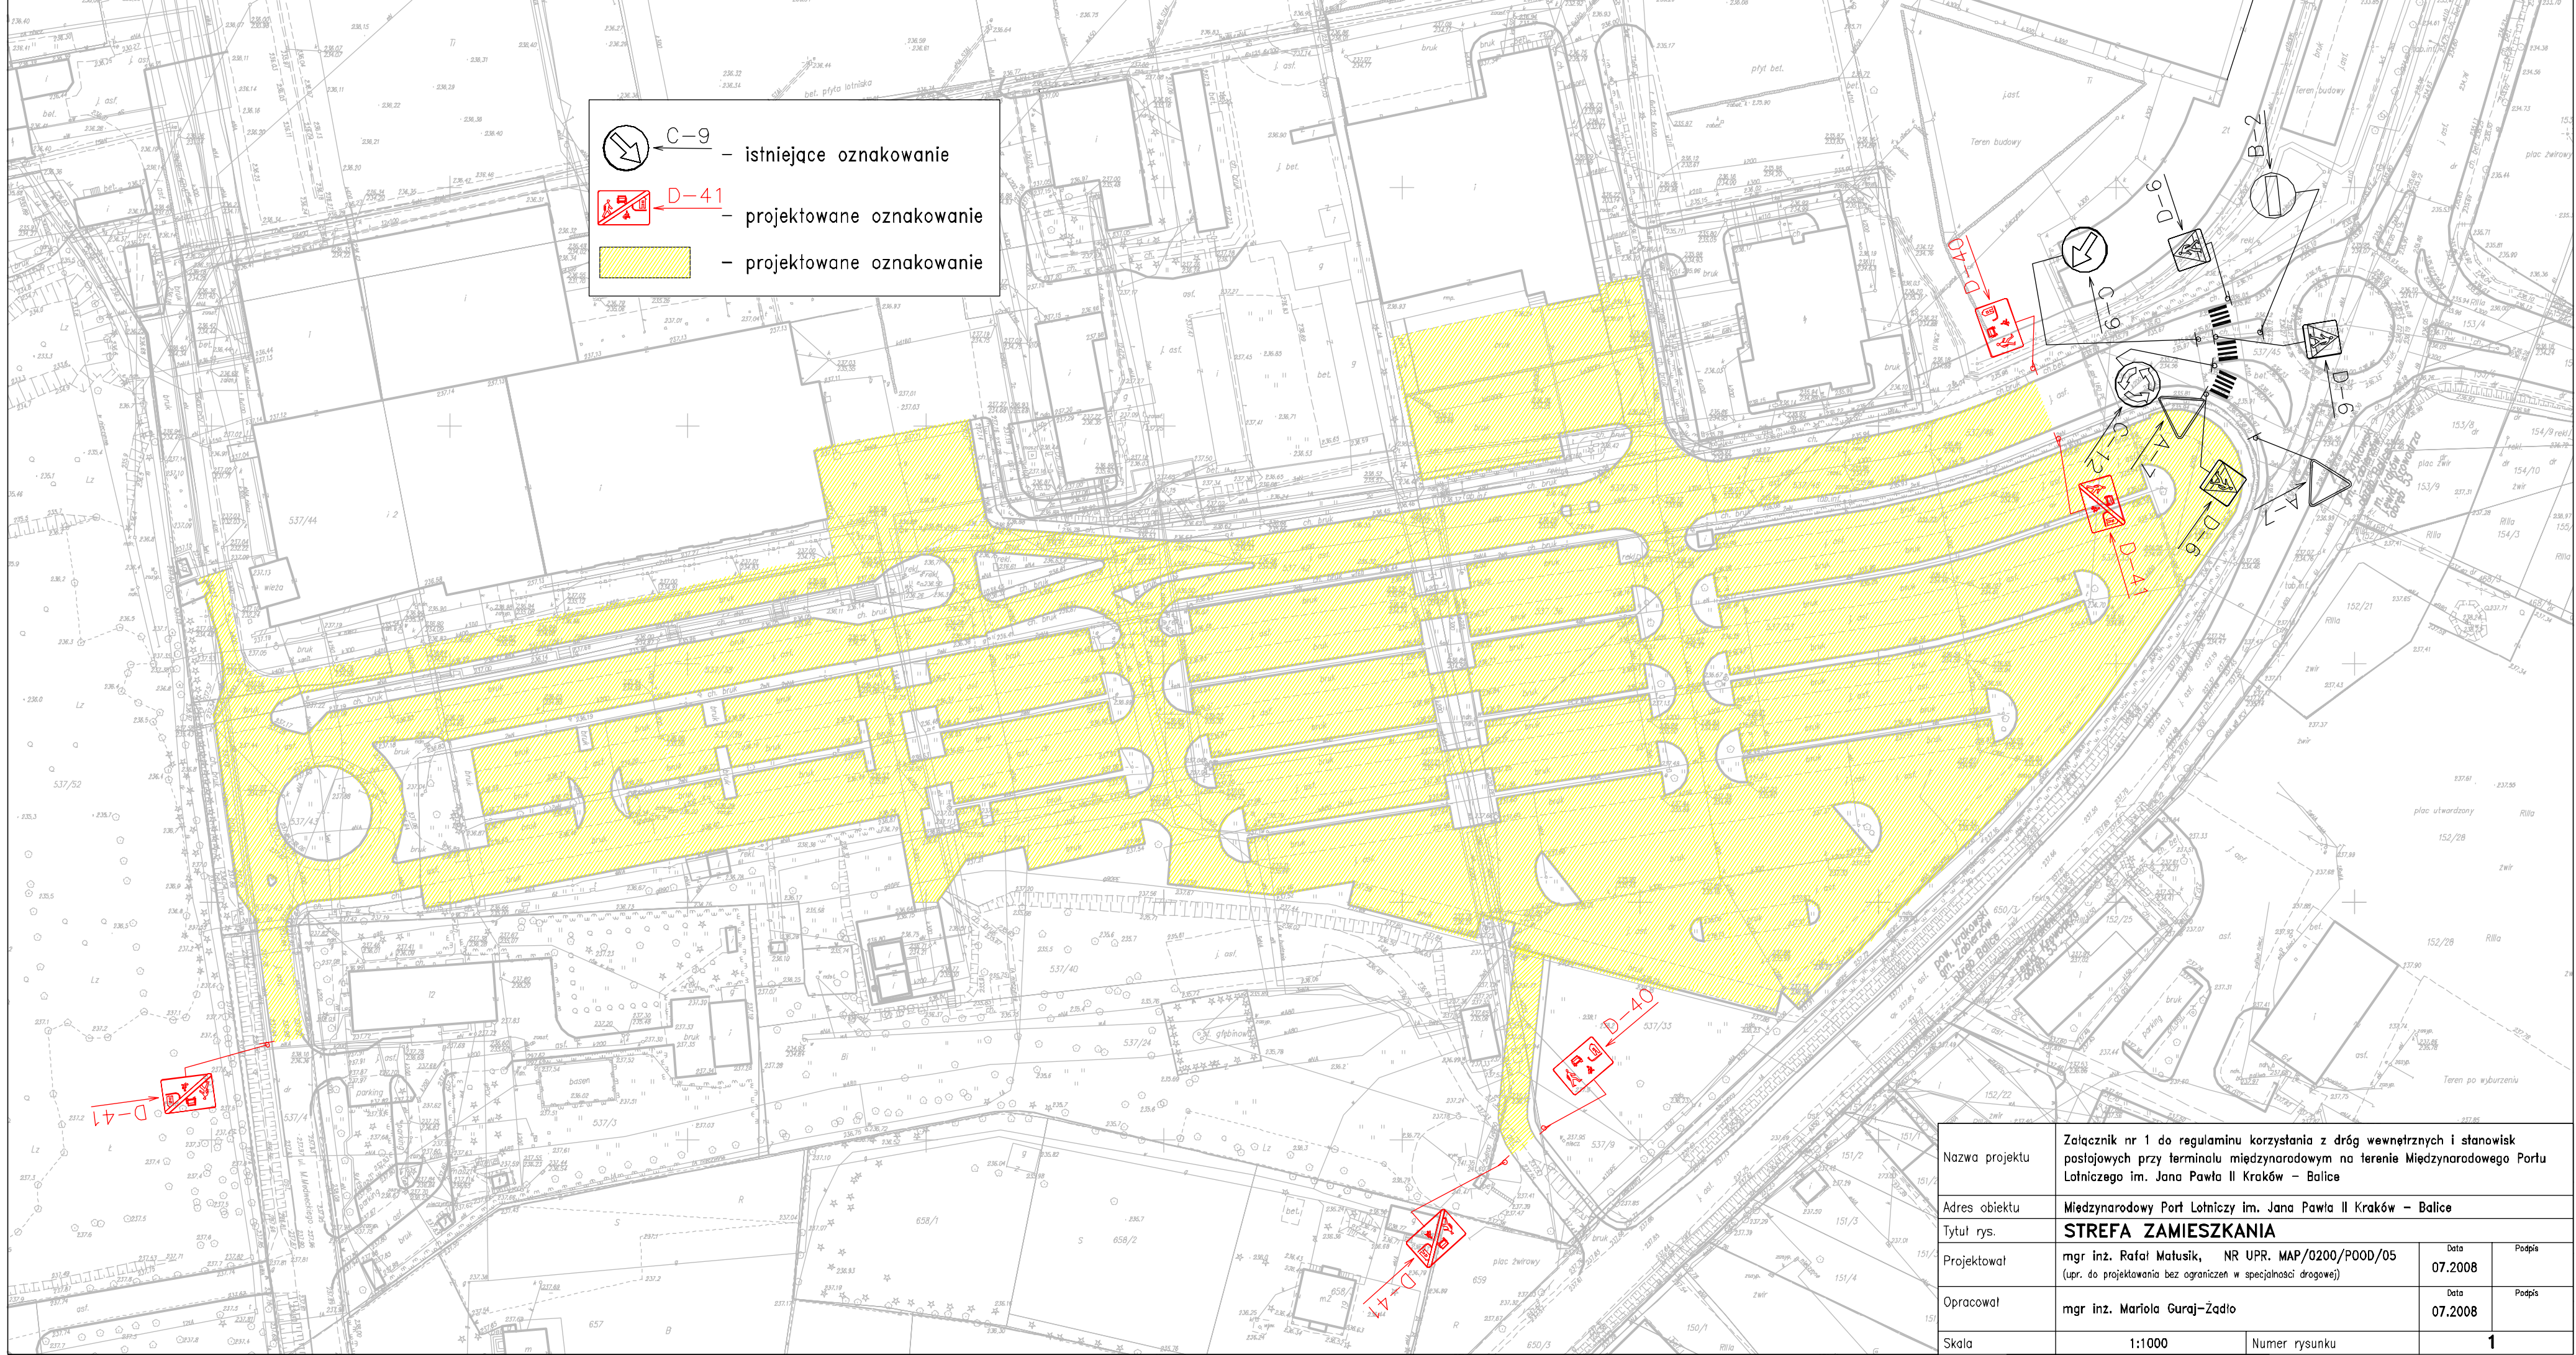
 C-9 – istniejące oznakowanie
 D-41 – projektowane oznakowanie
 – projektowane oznakowanie



Nazwa projektu	Załącznik nr 1 do regulaminu korzystania z dróg wewnętrznych i stanowisk postojowych przy terminalu międzynarodowym na terenie Międzynarodowego Portu Lotniczego im. Jana Pawła II Kraków – Balice		
Adres obiektu	Międzynarodowy Port Lotniczy im. Jana Pawła II Kraków – Balice		
Tytuł rys.	STREFA ZAMIESZKANIA		
Projektował	mgr inż. Rafał Matusik, NR UPR. MAP/0200/POOD/05 (upr. do projektowania bez ograniczeń w specjalności drogowej)	Data	07.2008
Opracował	mgr inż. Mariola Guraj-Ządło	Data	07.2008
Skala	1:1000	Numer rysunku	1